



AMAZONAS

GOVERNO DO ESTADO



MANUAL DE PLACAS DE OBRA



AMAZONAS

GOVERNO DO ESTADO

SUMÁRIO

Prefácio	3
Introdução.....	4
Informações e Dimensões das Placas de Obra.....	5
Modelo da Placa de Contrato	6
Modelo da Placa de Convênio	7
Estrutura	8
Instruções de Instalação	10
Materiais Disponíveis no Site	10
Como solicitar o Número da Obra	11
Como gerar o QR Code	13
Anexo 01 – Ofício de Solicitação de Numeração de Obra	18



AMAZONAS

GOVERNO DO ESTADO

Prefácio

O Manual a seguir apresenta os modelos de Placas de Obras utilizados pelo governo para Contratos e Convênios, sendo necessário observar as diferenças de cada um para garantir que as informações corretas estejam apresentadas.

A Placa de Obra de Contratos apresenta o prazo de execução da obra, com o seu início a partir da Ordem de Serviço. A Placa de Obra de Convênios deve conter o início e término da vigência do convênio, além do nome do Convenente e o brasão do Município Convenente.

Introdução

Este Manual foi criado a partir da necessidade de compartilhar as alterações recentes na execução e dimensão das Placas de Obra, tendo em vista a obrigatoriedade de uma padronização.

As informações aqui presentes servem como modelo a ser seguido e estarão disponíveis no formato online pelo site oficial da Secretaria de Infraestrutura e Região Metropolitana de Manaus (SEINFRA).

De forma a obedecer à Lei nº 5.063, de 27 de dezembro de 2019, que altera os incisos V e VI do artigo 3.º da Lei Estadual nº 3.995, de 15 de janeiro de 2014, que dispõe sobre a publicidade das ações e obras públicas no Estado do Amazonas, as placas de obra deverão contar com um código QR, código que pode ser escaneado com telefones celulares, a partir de 01 de junho de 2020.

Para acomodar a inserção do Código QR e facilitar a visualização das informações da placa, também a partir de 01 de junho de 2020, as suas dimensões passam a ser de 4 metros de largura por 3 metros de altura.

Informações e Dimensões das Placas de Obra


Empresa deve solicitar número e adequar as placas dentro do Prazo de 15 dias. As informações devem seguir o padrão disponibilizado pela SEINFRA com a fonte oficial do Governo, que podem ser baixadas no site <http://www.seinfra.am.gov.br/placas-de-obras/> .

As dimensões da placa de obras devem seguir o Manual, atentando para o número da Obra que deve ter 60x80 cm e o Código QR 38x38 cm de forma a ser escaneado. O Gabarito das Placas possui instruções mais detalhadas acerca das dimensões e consta no site da SEINFRA para melhor compreensão.

Favor atentar para a obrigatoriedade do nome do administrador da empresa; nome e número de ART do engenheiro responsável pela obra; e o endereço da sede da empresa contratada conforme a Lei Nº 5.793, de 12 de Janeiro de 2022.

Modelo da Placa de Contrato

Título da obra deve caber nesse espaço. Texto centralizado deve ficar entre 2 e 4 linhas, desde que não ultrapasse o tamanho de 430 pt (em tamanho real da placa).

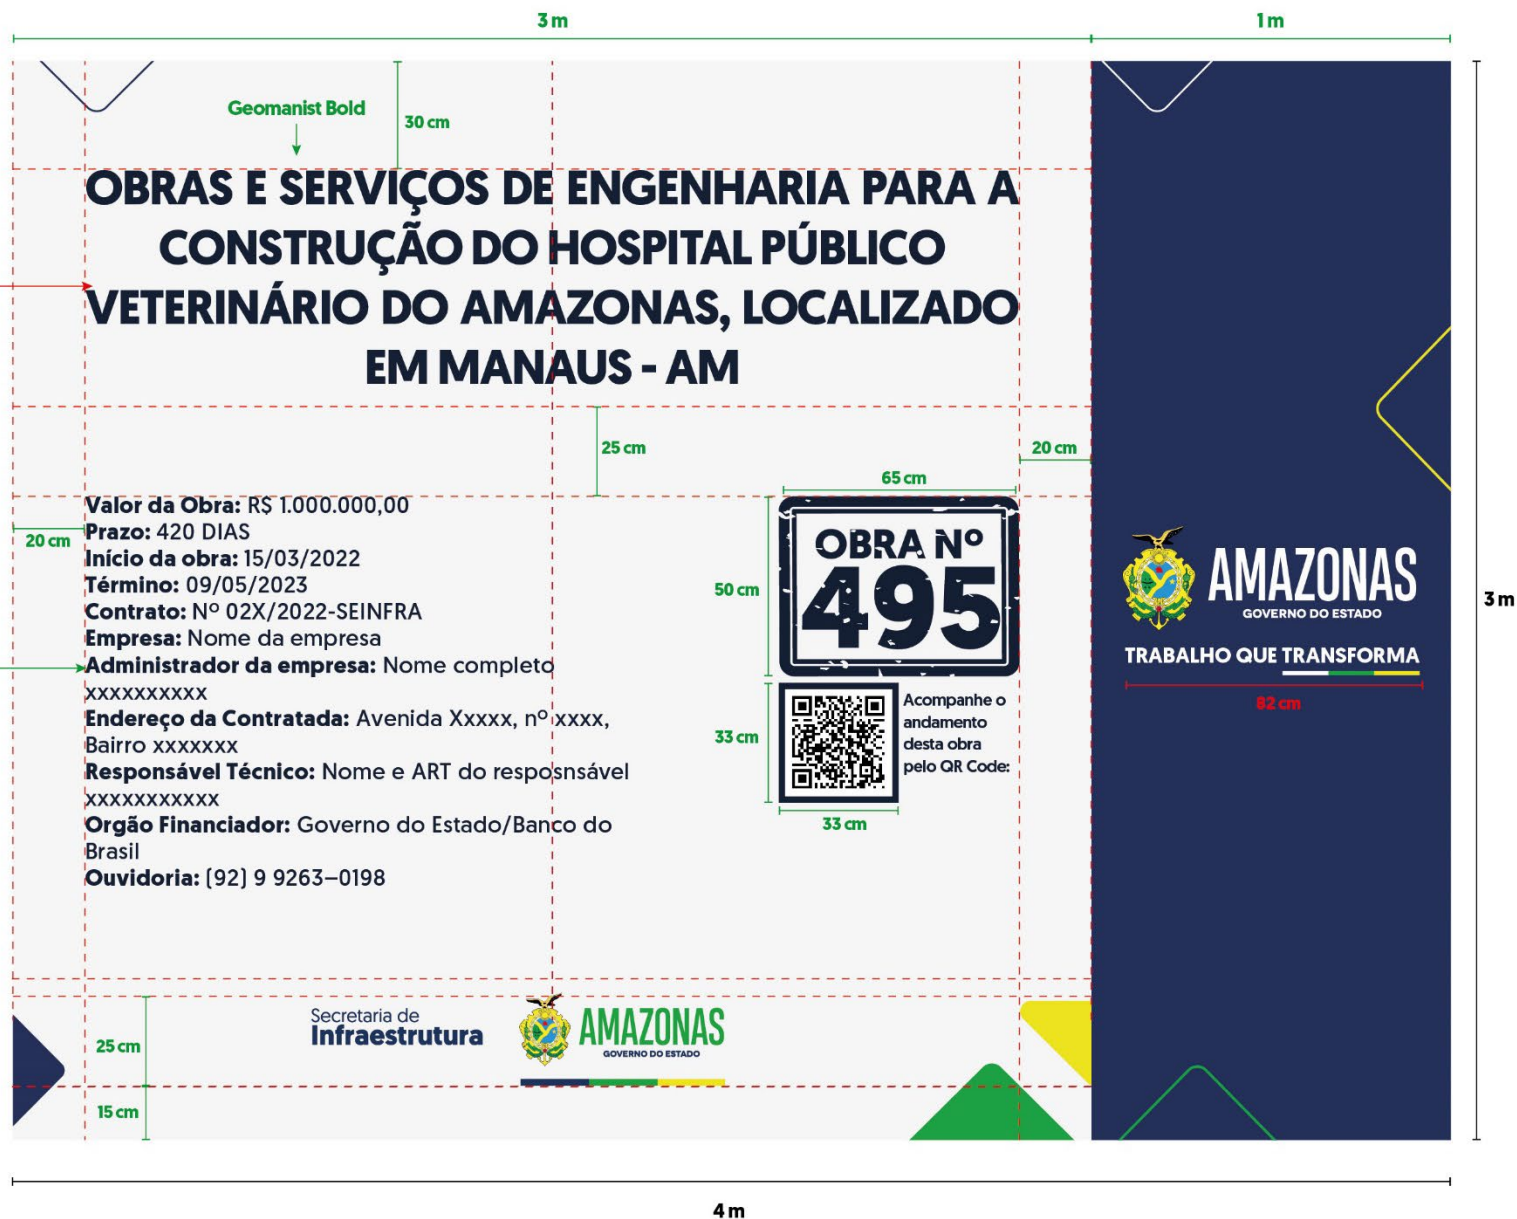

- CMYK
C: 100% M: 88% Y: 36% K: 27%
- CMYK
C: 80% M: 0% Y: 90% K: 0%
- CMYK
C: 0% M: 0% Y: 100% K: 0%

Figura 1-Dimensões da Placa de Obra de Contrato

Imagem 1 – Dimensões da Placa de Obra de Contrato

Modelo da Placa de Convênio



Figura 2-Dimensões da Placa de Obra de Convênio




AMAZONAS


GOVERNO DO ESTADO

Estrutura


De forma a garantir a padronização da estrutura de metal deve estar de acordo ou de modo similar ao padrão especificado abaixo (Imagem 5).

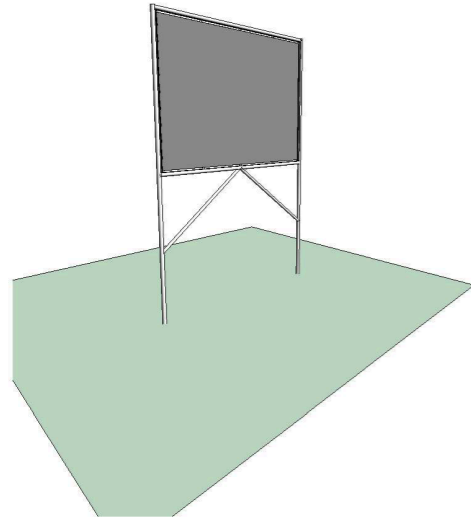


7 Vista 3D 1
ESCALA

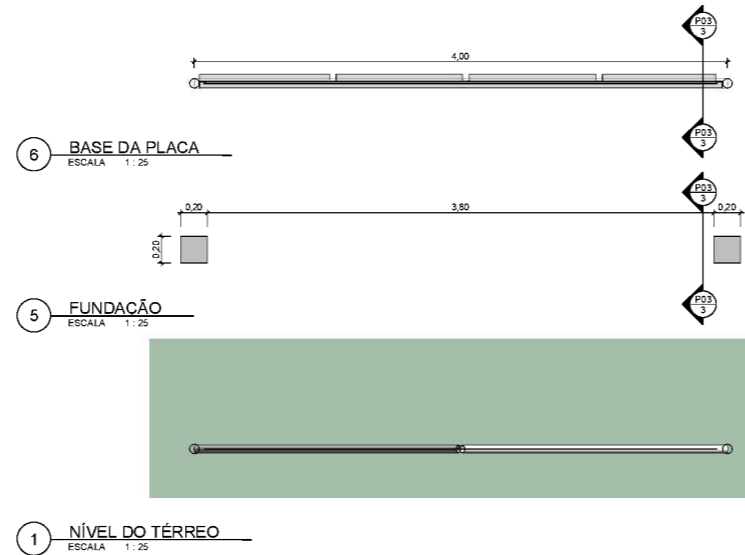

1 NÍVEL DO TERREO
ESCALA 1:25

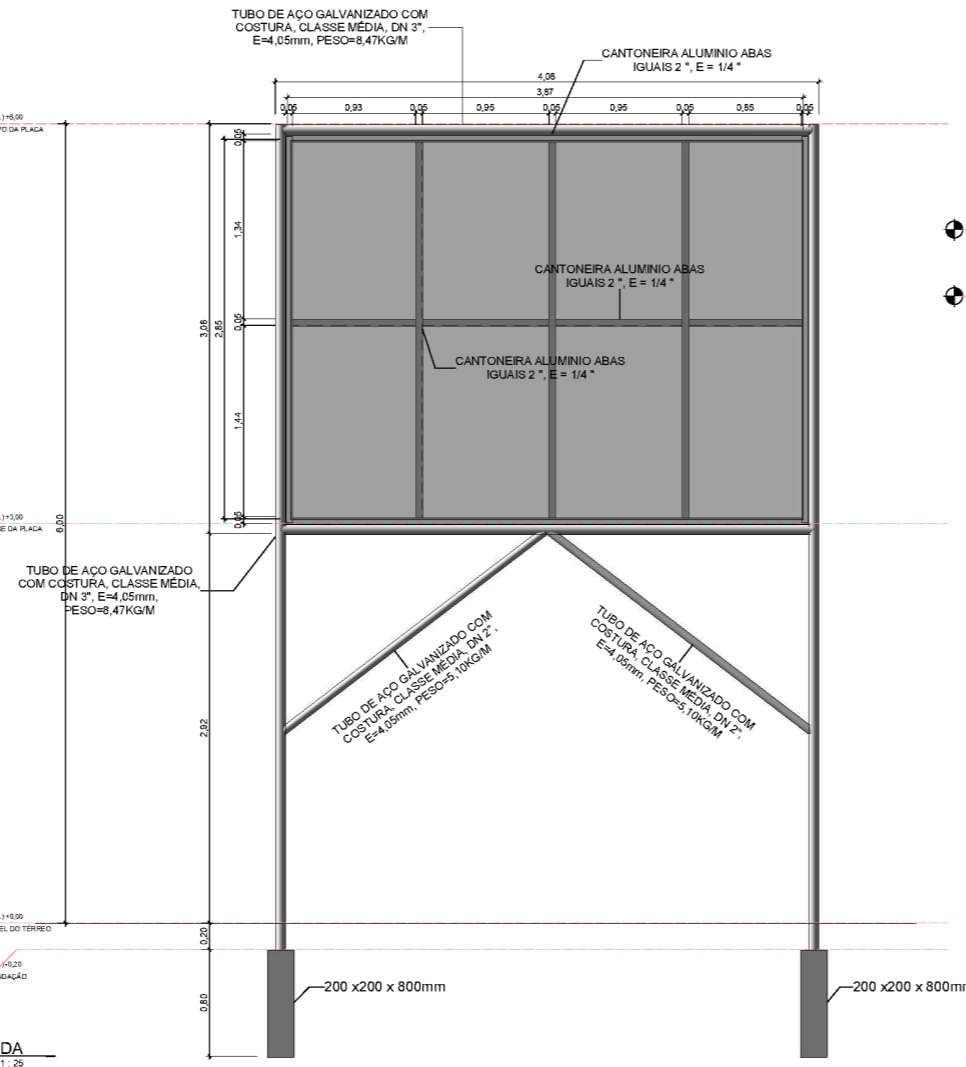

2 FACHADA
ESCALA 1:25

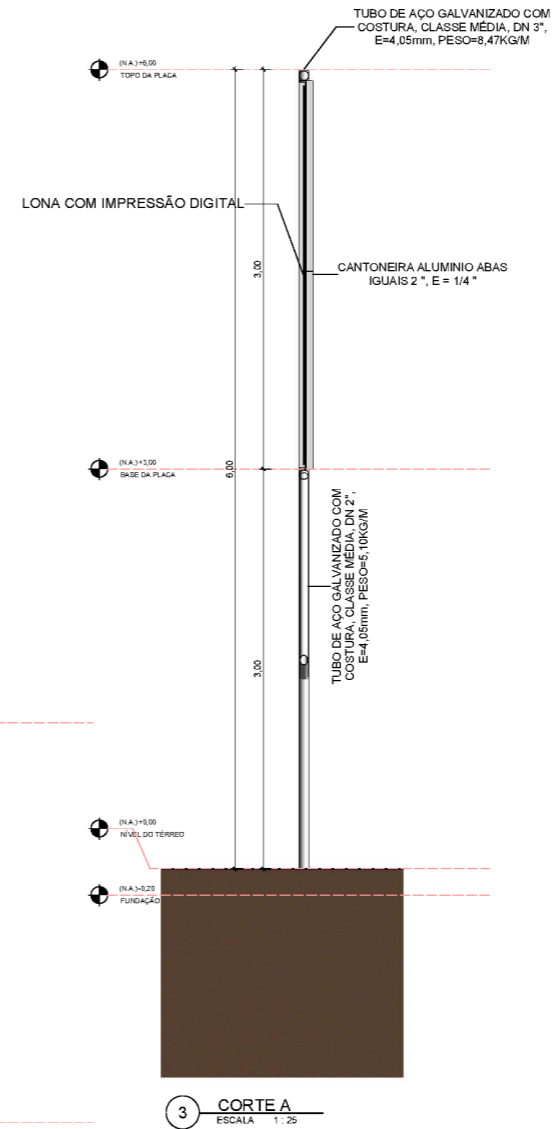

3 CORTE A
ESCALA 1:25

PEÇAS VERTICAIS				
Quantidade	SINAPI	Descrição	Comprimento	
1	0000589	CANTONEIRA ALUMINIO ABAS IGUAIS 2", E = 1/4"	3,00	
1	0000589	CANTONEIRA ALUMINIO ABAS IGUAIS 2", E = 1/4"	3,00	
1	0000589	CANTONEIRA ALUMINIO ABAS IGUAIS 2", E = 1/4"	2,92	
1	0000589	CANTONEIRA ALUMINIO ABAS IGUAIS 2", E = 1/4"	2,92	
1	0000589	CANTONEIRA ALUMINIO ABAS IGUAIS 2", E = 1/4"	2,92	
5	0000589	CANTONEIRA ALUMINIO ABAS IGUAIS 2", E = 1/4"	14,77	
1	0000764	TUBO DE AÇO GALVANIZADO COM COSTURA, CLASSE MÉDIA, DN 3", E=4,05mm, PESO=8,47KG/M	6,20	
1	0000764	TUBO DE AÇO GALVANIZADO COM COSTURA, CLASSE MÉDIA, DN 3", E=4,05mm, PESO=8,47KG/M	6,20	
2			12,40	

PEÇAS HORIZONTAIS E INCLINADAS				
Quantidade	SINAPI	Descrição	Comprimento	
1	0000589	CANTONEIRA ALUMINIO ABAS IGUAIS 2", E = 1/4"	3,92	
1	0000589	CANTONEIRA ALUMINIO ABAS IGUAIS 2", E = 1/4"	3,92	
1	0000589	CANTONEIRA ALUMINIO ABAS IGUAIS 2", E = 1/4"	0,96	
1	0000589	CANTONEIRA ALUMINIO ABAS IGUAIS 2", E = 1/4"	0,96	
1	0000589	CANTONEIRA ALUMINIO ABAS IGUAIS 2", E = 1/4"	1,48	
1	0000766	TUBO DE AÇO GALVANIZADO COM COSTURA, CLASSE MÉDIA, DN 2", E=4,05mm, PESO=5,10KG/M	2,44	
1	0000766	TUBO DE AÇO GALVANIZADO COM COSTURA, CLASSE MÉDIA, DN 2", E=4,05mm, PESO=5,10KG/M	2,44	
1	0000764	TUBO DE AÇO GALVANIZADO COM COSTURA, CLASSE MÉDIA, DN 3", E=4,05mm, PESO=8,47KG/M	4,88	
1	0000764	TUBO DE AÇO GALVANIZADO COM COSTURA, CLASSE MÉDIA, DN 3", E=4,05mm, PESO=8,47KG/M	3,93	
1	0000764	TUBO DE AÇO GALVANIZADO COM COSTURA, CLASSE MÉDIA, DN 3", E=4,05mm, PESO=8,47KG/M	4,00	
1	0000764	TUBO DE AÇO GALVANIZADO COM COSTURA, CLASSE MÉDIA, DN 3", E=4,05mm, PESO=8,47KG/M	7,93	

BLOCO DE CONCRETO				
Quantidade	SINAPI	Descrição	Volume	
1	C 34962	CONCRETO MAGRO PREFABRICO MECANICO EM BETONEIRA - (20x20x50)cm	0,032 m³	
1	C 34962	CONCRETO MAGRO PREFABRICO MECANICO EM BETONEIRA - (20x20x50)cm	0,032 m³	
		CONCRETO MAGRO PREFABRICO MECANICO EM BETONEIRA - (20x20x50)cm	0,064 m³	

MATERIAL DA PLACA				
SINAPI/COMPOSIÇÃO	DESCRIÇÃO	COMPRIMENTO	ALTURA	ÁREA
COTACIÃO	LONA COM IMPRESSÃO DIGITAL	3,85	2,85	10,97 m²



AMAZONAS

GOVERNO DO ESTADO

Instruções de Instalação

A lona da placa que contém as informações deverá estar alinhada, esticada e em bom estado de conservação.

A placa da obra deve ser afixada num local visível, preferencialmente no acesso principal do empreendimento ou voltada para a via de forma a favorecer a melhor visualização.

Materiais Disponíveis no Site

- Manual de Placa de Obra;**
- Arquivo Editável da Placa de Obra;**
- Arquivo em PDF das dimensões da Estrutura Metálica e da Placa de Obra;**
- Arquivo em ZIP contendo a fonte oficial do Governo (Geomanist).**
- Arquivo em Word do Ofício de Solicitação do Número de Obra**



AMAZONAS

GOVERNO DO ESTADO

Como solicitar o Número da Obra

SEINFRA

- 1. Não há necessidade de ofício, visto que o número da obra consta na Ordem de Serviço.**

Outras Secretarias

- 1. A Secretaria solicitante deve enviar um Ofício segundo o modelo disponível no documento (Anexo 1) e no site;**
- 2. Após o prazo de até 05 (cinco) dias a partir do protocolo, a SEINFRA enviará um Ofício de resposta à Secretaria solicitante;**
- 3. A Secretaria tem então 15 (quinze) dias úteis a partir do recebimento para executar ou adequar as placas de obras.**



AMAZONAS

GOVERNO DO ESTADO





Como gerar o QR Code

1. O usuário deve inserir o “Número de Obra” na página principal do contrato ou convênio e salvar no final da página;

AMAZONAS GOVERNO DO ESTADO

Contratos > Contratos

Central de Ajuda Mapa Vivo de Obras

Cadastro de Contratos

Cadastro | Edital | Dotação Orçamentária | Garantia Contratual | Gestores | Obras | Recebimento Provisório | Recebimento Definitivo | Histórico/Situação | Valores do Contrato | Providências

Atenção

- Este contrato contém obra(s) sem fiscal(is) associado(s).
 - * 1 - Administração da obra.
 - * 3 - Fornecimento, transporte e mobilização Manaus/Tefé.
 - * 4 - Recuperação do Sistema Viário na Sede do Município de Tefé.
 - * 2 - Estudos e Licenciamento Ambiental.

Contrato*: CT-00002/2020-SEINFRA

Número de obra: 232

Gerar cópia do contrato

Geral

Objeto*: Obras e serviços de engenharia para a Recuperação do Sistema Viário na sede do Município de Tefé /AM.

Situação*: A Iniciar

Setor beneficiado*: Transporte / Infraestrutura

Órgão fiscalizador*: SEINFRA SECRETARIA DE ESTADO DE INFRAESTRUTURA - SEINFRA

Contratante*: SEINFRA SECRETARIA DE ESTADO DE INFRAESTRUTURA - SEINFRA

Contratado*: Jurídico 63.688.337/0001-53 COMPASSO CONSTRUÇÕES, TERRAPLANAGEM E PAVIMENTAÇÃO LTDA. (ANTIGA COMPASSO CONST. E REF. PRED. LTDA)

Tipo de contrato*: Rodoviário Exige foto para cada grupo de serviço medido

Valor informado (A)		Valor calculado (B)		Diferença (A - B)	
Contrato*	11.469.228,21	Contrato:	11.469.228,21	Contrato:	0,00
Aditivo:	0,00	Aditivo:	0,00	Aditivo:	0,00
Total:	11.469.228,21	Total:	11.469.228,21	Total:	0,00

Complemento

Data da proposta*: 11/11/2019

Data do contrato*: 03/02/2020

Número da O.S.:

Data de inauguração:

Dimensão*: 14,590

Unidade de medida*: KM

Período de vigência

Data de início:

Data de término:

Prazo inicial*: 450

Prazo aditivo*: 0

Prazo paralisação*: 0

Prazo total*: 450

Vigência de execução

Data de início (O.S.):

Data de término:

Prazo inicial*: 180

Prazo aditivo*: 0

Prazo paralisação*: 0

Prazo total*: 180

Reajuste

Tipo de reajuste*: Por obra

Data-base: 11/11/2019

Data de referência: 11/11/2019

Periodicidade(meses): 12

Observação:



2. No menu ao lado, clicar no item “Relatórios”, “Gerenciais” e “Geração de QR Code de Contratos e Convênios”;

AMAZONAS GOVERNO DO ESTADO

Contratos > Contratos

Central de Ajuda Mapa Vivo de Obras

Cadastro de Contratos

Cadastro | Edital | Dotação Orçamentária | Garantia Contratual | Gestores | Obras | Recebimento Provisório | Recebimento Definitivo | Histórico/Situação | Valores do Contrato | Providências

✓ Sucesso

- Informações salvas com sucesso.
- Este contrato contém obra(s) sem fiscal(is) associado(s).
 - * 1 - Administração da obra.
 - * 3 - Fornecimento, transporte e mobilização Manaus/Tefé.
 - * 4 - Recuperação do Sistema Viário na Sede do Município de Tefé.
 - * 2 - Estudos e Licenciamento Ambiental.

Contrato*: CT-00002/2020-SEINFRA Número de obra: 232 [Gerar cópia do contrato](#)

Geral

Objeto*: Obras e serviços de engenharia para a Recuperação do Sistema Viário na sede do Município de Tefé /AM.

Situação*: A Iniciar Setor beneficiado*: Transporte / Infraestrutura

Órgão fiscalizador*: SEINFRA SECRETARIA DE ESTADO DE INFRAESTRUTURA - SEINFRA

Contratante*: SEINFRA SECRETARIA DE ESTADO DE INFRAESTRUTURA - SEINFRA

Contratado*: Jurídico 63.688.337/0001-53 COMPASSO CONSTRUÇÕES, TERRAPLANAGEM E PAVIMENTAÇÃO LTDA. (ANTIGA COMPASSO CONST. E REF. PRED. LTDA)

Tipo de contrato*: Rodoviário Exige foto para cada grupo de serviço medido

Valor informado (A)		Valor calculado (B)		Diferença (A - B)	
Contrato*	11.469.228,21	Contrato*	11.469.228,21	Contrato*	0,00
Aditivo*	0,00	Aditivo*	0,00	Aditivo*	0,00
Total*	11.469.228,21	Total*	11.469.228,21	Total*	0,00

Complemento

Data da proposta*: 11/11/2019 Data do contrato*: 03/02/2020 Número da O.S.:

Data de inauguração*: Dimensão*: 14,590 Unidade de medida*: KM

Período de vigência

Data de início*: Data de término*: Prazo inicial*: 450 Prazo aditivo*: 0 Prazo paralisação*: 0 Prazo total*: 450

Vigência de execução

Data de início (O.S.): Data de término*: Prazo inicial*: 180 Prazo aditivo*: 0 Prazo paralisação*: 0 Prazo total*: 180

Reajuste

Tipo de reajuste*: Por obra Data-base: 11/11/2019 Data de referência: 11/11/2019 Periodicidade(meses): 12

Hou Menu



3. Inserir os parâmetros necessários para encontrar a obra procurada e clicar em “Consultar”, sendo que somente obras com número de obra salvo irão aparecer;

AMAZONAS GOVERNO DO ESTADO

Relatórios > Gerenciais > Geração de QR Code de Contratos e Convênios

Geração de QR Code de Contratos e Convênios

Parâmetros para Geração do Relatório

Instrumento
 Contrato Convênio Ambos
Tipo de contrato : -- Selezione --

Contrato/Convênio : CT-00002/2020-SEINFRA SISTEMA VIÁRIO - TEFÉ (VIAS URBANAS)

Bem Público :

Município :

Situação :

[Consultar](#)

Resultado da Consulta

Contrato/Convênio	Número de obra	Objeto	Gerar QR Code?
CT-00002/2020-SEINFRA	232	Obras e serviços de engenharia para a Recuperação do Sistema Viário na sede do Município de Tefé /AM.	<input type="checkbox"/>

Quantidade de registros: 1

[Visualizar](#) [Limpar](#)



4. Marcar a opção “Gerar QR Code” e clicar em “Visualizar” para gerar o arquivo em PDF. O arquivo contém o número do Contrato ou Convênio, o seu objeto e o Código QR que, ao ser escaneado, leva à descrição da obra no Mapa.

Relatórios > Gerenciais > Geração de QR Code de Contratos e Convênios

Geração de QR Code de Contratos e Convênios

Parâmetros para Geração do Relatório

Instrumento: Contrato Convênio Ambos
Tipo de contrato: -- Seleccione --

Contrato/Convênio: CT-00002/2020-SEINFRA SISTEMA VIÁRIO - TEFÉ (VIAS URBANAS)

Bem Público: _____

Município: _____

Situação: _____

[Consultar](#)

Resultado da Consulta

Contrato/Convênio	Número de obra	Objeto	Gerar QR Code?
CT-00002/2020-SEINFRA	232	Obras e serviços de engenharia para a Recuperação do Sistema Viário na sede do Município de Tefé /AM.	<input checked="" type="checkbox"/>

Quantidade de registros: 1

[Todos](#) [Nenhum](#)

[Visualizar](#) [Limpar](#)



AMAZONAS
GOVERNO DO ESTADO

Anexo 01 – Ofício de Solicitação de Numeração de Obra

OFÍCIO Nº. 0 /2023

Manaus, de de 2023.

Ao Senhor

CARLOS HENRIQUE DOS REIS LIMA

Secretário de Estado de Infraestrutura - SEINFRA

Av. Arquiteto José Henriques Bento Rodrigues, 3760 - Monte das Oliveiras -

Shopping Via Norte, Piso L2, Manaus/AM

CEP 69093-149 - Manaus-Amazonas

Assunto: Solicitação de numeração de obra.

Ref.: Novo layout das placas de identificação de obra.

Senhor Secretário,

Em face da implementação de novo layout para as placas de identificação de obra do Governo do Estado do Amazonas, nas quais deverão constar numeração para controle e classificação, solicitamos a Vossa Excelência que sejam fornecidos os números para as obras contratadas por este órgão conforme os dados a seguir:

NÚMERO DO CONTRATO/CONVÊNIO	OBJETO DA OBRA
--	-----------------------



AMAZONAS

GOVERNO DO ESTADO

Conforme orientação dessa Secretaria de Infraestrutura, a estrutura das placas seguirá as recomendações relacionadas abaixo:

1) Referente a estrutura da placa:

- **A lona da placa deverá estar alinhada, esticada e em bom estado de conservação.**
- **A estrutura de metal deverá ser perfeita, de acordo ou de modo similar ao padrão especificado (verificar projeto na SEINFRA).**
- **Precisam estar firmes e em bom estado de conservação – evitando o balanço ou desequilíbrio da placa.**

2) Referente ao posicionamento da placa:

- **Deve estar em local de destaque, visível e próximo à obra.**

Atenciosamente,



AMAZONAS

GOVERNO DO ESTADO

